PŮDORYS 2NP - M1:50

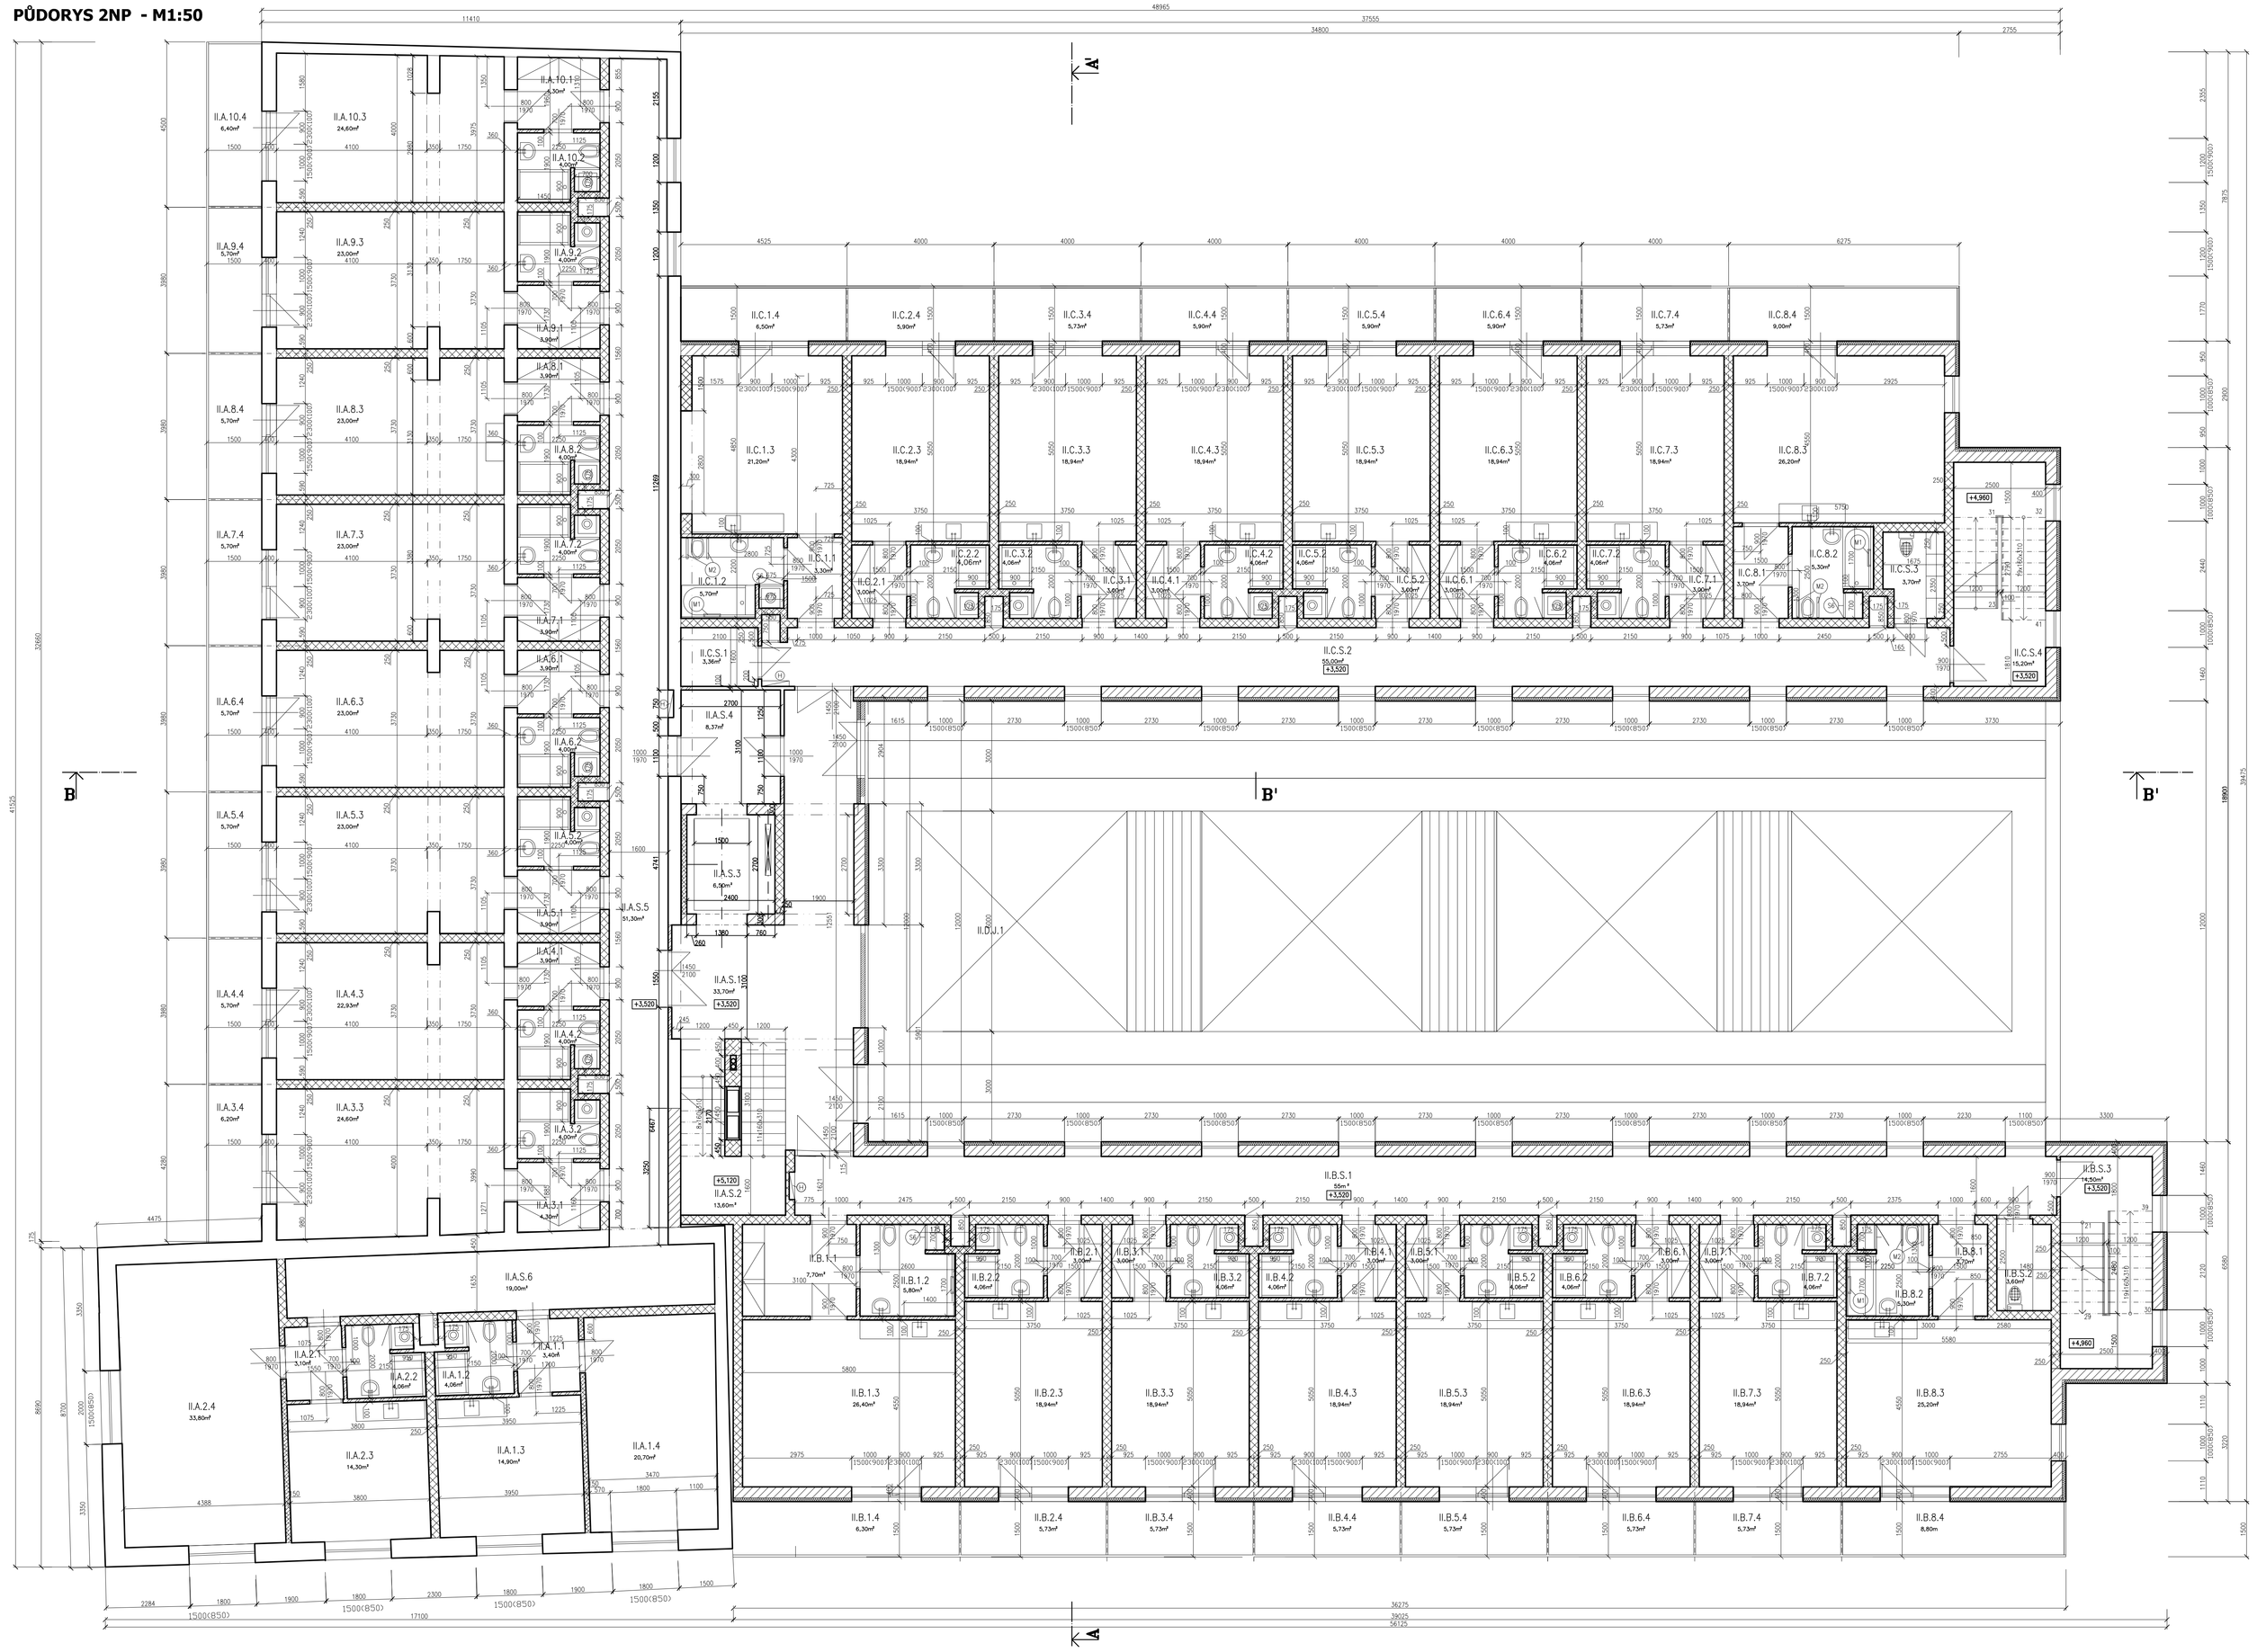

LEGENDA MÍSTNOSTÍ:

BLOK A – II.NP

OZN.	NÁZEV MÍSTNOSTI	PLOCHA
BLOK A–II.NP 349,6+46,8		
BYT 1– II.A.1 43,10		
II.A.1.1	PŘEDSÍŇ	3,40
II.A.1.2	KOUPELNA	4,10
II.A.1.3	POKOJ	14,90
II.A.1.4	POKOJ	20,70
BYT 2 –II.A.2 55,30		
II.A.2.1	PŘEDSÍŇ	4,10
II.A.2.2	KOUPELNA	4,10
II.A.2.3	POKOJ	14,30
II.A.2.4	POKOJ	33,80
BYT 3 –II.A.3 32,90+6,20		
II.A.3.1	PŘEDSÍŇ	4,00
II.A.3.2	KOUPELNA	4,00
II.A.3.3	POKOJ	24,60
II.A.3.3	BALKON	6,20
BYT 4 –II.A.4 30,90+5,70		
II.A.4.1	PŘEDSÍŇ	3,90
II.A.4.2	KOUPELNA	4,00
II.A.4.3	POKOJ	23,00
II.A.4.3	BALKON	5,70
BYT 5 –II.A.5 30,90+5,70		
II.A.5.1	PŘEDSÍŇ	3,90
II.A.5.2	KOUPELNA	4,00
II.A.5.3	POKOJ	23,00
II.A.5.4	BALKON	5,70
BYT 6 –II.A.6 30,90+5,70		
II.A.6.1	PŘEDSÍŇ	3,90
II.A.6.2	KOUPELNA	4,00
II.A.6.3	POKOJ	23,00
II.A.6.4	BALKON	5,70
BYT 7 –II.A.7 30,90+5,70		
II.A.7.1	PŘEDSÍŇ	3,90
II.A.7.2	KOUPELNA	4,00
II.A.7.3	POKOJ	23,00
II.A.7.4	BALKON	5,70
BYT 8 –II.A.8 30,90+5,70		
II.A.8.1	PŘEDSÍŇ	3,90
II.A.8.2	KOUPELNA	4,00
II.A.8.3	POKOJ	23,00
II.A.8.4	BALKON	5,70
BYT 9 –II.A.9 30,90+5,70		
II.A.9.1	PŘEDSÍŇ	3,90
II.A.9.2	KOUPELNA	4,00
II.A.9.3	POKOJ	23,00
II.A.9.4	BALKON	5,70
BYT 10–II.A.10 32,90+6,40		
II.A.10.1	KOUPELNA	4,00
II.A.10.2	PŘEDSÍŇ	4,30
II.A.10.3	POKOJ	24,60
II.A.10.4	BALKON	6,40

SPOL.PROSTORY_A 132,67		
II.A.S.1	CHODBA	33,70
II.A.S.2	SCHODIŠTĚ	13,80
II.A.S.3	VÝTAH	6,50
II.A.S.4	PŘEDSÍŇ	8,37
II.A.S.5	CHODBA	51,30
II.A.S.6	CHODBA	19,00

BLOK B – II.NP

OZN.	NÁZEV MÍSTNOSTI	
BLOK B–II.NP 230,1 +53		
BYT 11 II.B.1 39,90+8,80		
II.B.1.1	PŘEDSÍŇ	7,20
II.B.1.2	KOUPELNA	5,80
II.B.1.3	POKOJ	26,40
II.B.1.4	BALKON	8,80
BYT 12 II.B.2 26+5,9		
II.B.2.1	PŘEDSÍŇ	3,00
II.B.2.2	KOUPELNA	4,06
II.B.2.3	POKOJ	18,94
II.B.2.4	BALKON	5,90
BYT 13 II.B.3 26+5,9		
II.B.3.1	PŘEDSÍŇ	3,00
II.B.3.2	KOUPELNA	4,06
II.B.3.3	POKOJ	18,94
II.B.3.4	BALKON	5,90
BYT 14 II.B.4 26+5,9		
II.B.4.1	PŘEDSÍŇ	3,00
II.B.4.2	KOUPELNA	4,06
II.B.4.3	POKOJ	18,94
II.B.4.4	BALKON	5,90
BYT 15 II.B.5 26+5,9		
II.B.5.1	PŘEDSÍŇ	3,00
II.B.5.2	KOUPELNA	4,06
II.B.5.3	POKOJ	18,94
II.B.5.4	BALKON	5,90
BYT 16 II.B.6 26+5,9		
II.B.6.1	PŘEDSÍŇ	3,00
II.B.6.2	KOUPELNA	4,06
II.B.6.3	POKOJ	18,94
II.B.6.4	BALKON	5,90
BYT 17 II.B.7 26+5,9		
II.B.7.1	PŘEDSÍŇ	3,00
II.B.7.2	KOUPELNA	4,06
II.B.7.3	POKOJ	18,94
II.B.7.4	BALKON	5,90
BYT 18 II.B.8 34,20+8,80		
II.B.8.1	PŘEDSÍŇ	3,20
II.B.8.2	KOUPELNA	5,30
II.B.8.3	POKOJ	25,20
II.B.8.4	BALKON	8,80

SPOL.PROSTORY_B 73,10		
II.B.S.1	CHODBA	55
II.B.S.2	ÚKLID.MÍST	3,60
II.B.S.3	SCHODIŠTĚ	14,50

BLOK C – II.NP

OZN.	NÁZEV MÍSTNOSTI	
BLOK C –II.NP 221,40+50,9		
BYT 19 II.C.1 30,2+6,5		
II.C.1.1	PŘEDSÍŇ	3,30
II.C.1.2	KOUPELNA	5,70
II.C.1.3	POKOJ	21,20
II.C.1.4	BALKON	6,50
BYT 20 II.C.2 26+5,9		
II.C.2.1	PŘEDSÍŇ	3,00
II.C.2.2	KOUPELNA	4,06
II.C.2.3	POKOJ	18,94
II.C.2.4	BALKON	5,90
BYT 21 II.C.3 26+5,9		
II.C.3.1	PŘEDSÍŇ	3,00
II.C.3.2	KOUPELNA	4,06
II.C.3.3	POKOJ	18,94
II.C.3.4	BALKON	5,90
BYT 22 II.C.4 26+5,9		
II.C.4.1	PŘEDSÍŇ	3,00
II.C.4.2	KOUPELNA	4,06
II.C.4.3	POKOJ	18,94
II.C.4.4	BALKON	5,90
BYT 23 II.C.5 26+5,9		
II.C.5.1	PŘEDSÍŇ	3,00
II.C.5.2	KOUPELNA	4,06
II.C.5.3	POKOJ	18,94
II.C.5.4	BALKON	5,90
BYT 24 II.C.6 26+5,9		
II.C.6.1	PŘEDSÍŇ	3,00
II.C.6.2	KOUPELNA	4,06
II.C.6.3	POKOJ	18,94
II.C.6.4	BALKON	5,90
BYT 25 II.C.7 26+5,9		
II.C.7.1	PŘEDSÍŇ	3,00
II.C.7.2	KOUPELNA	4,06
II.C.7.3	POKOJ	18,94
II.C.7.4	BALKON	5,90
BYT 26 II.C.8 35,20+9,0		
II.C.8.1	PŘEDSÍŇ	3,20
II.C.8.2	KOUPELNA	2,50
II.C.8.3	POKOJ	26,20
II.C.8.4	BALKON	9,00

SPOL.PROSTORY_C 77,20		
II.C.S.1	EL.ROZVOD.	3,40
II.C.S.2	CHODBA	55,00
II.C.S.3	ÚKLID.MÍST	3,60
II.A.S.4	SCHODIŠTĚ	15,20

LEGENDA MATERIÁLŮ:

- STÁVAJÍCÍ ZDIVO
- NOSNÉ ZDIVO Z CIHEL POROTHERM 30 CB + 10cm TI
- NOSNÉ ZDIVO Z CIHEL POROTHERM 30 CB
- NOSNÉ ZDIVO Z CIHEL POROTHERM 25 AKU NA MVC 2,5
- PŘÍČKOVÉ ZDIVO Z CIHEL POROTHERM 8 a 11,5 CB TL. 10–15CM
- ZB

POZNÁMKA:

H NIKA NA HYDRANT 75/75 CM, H=10 CM, VE VÝŠCE 75 CM OD PODLAHY

EL SKŘÍŇ NA ELEKTROROZVADĚČE dl.1650mm, hl.400mm

±0,000=179,40 m.n.m. B.P.V.

F1.1

ZODP.PROJEKTANT:	VEDOUCÍ PROJEKTANT:	VYPRACOVALA:	moravia
Ing. J. Muller	Ing. arch. L. Tupá	Ing.arch.Z.Černíková	STUDIO CASTLE

MÍSTO STAVBY: Vranovice p.č. 431,432,433,434,435,438,885

INVESTOR: obec Vranovice

AKCE: DŮM PRO SENIORY - VRANOVICE

F.1.1. ARCH. STAVEBNĚ TECH. ŘEŠENÍ

PŮDORYS 2NP

FORMÁT:	2xA4
DATUM:	09/2012
STUPEŇ:	ZS
MĚŘÍTKO: 1:50	ČÁSTI: 21.1.3